


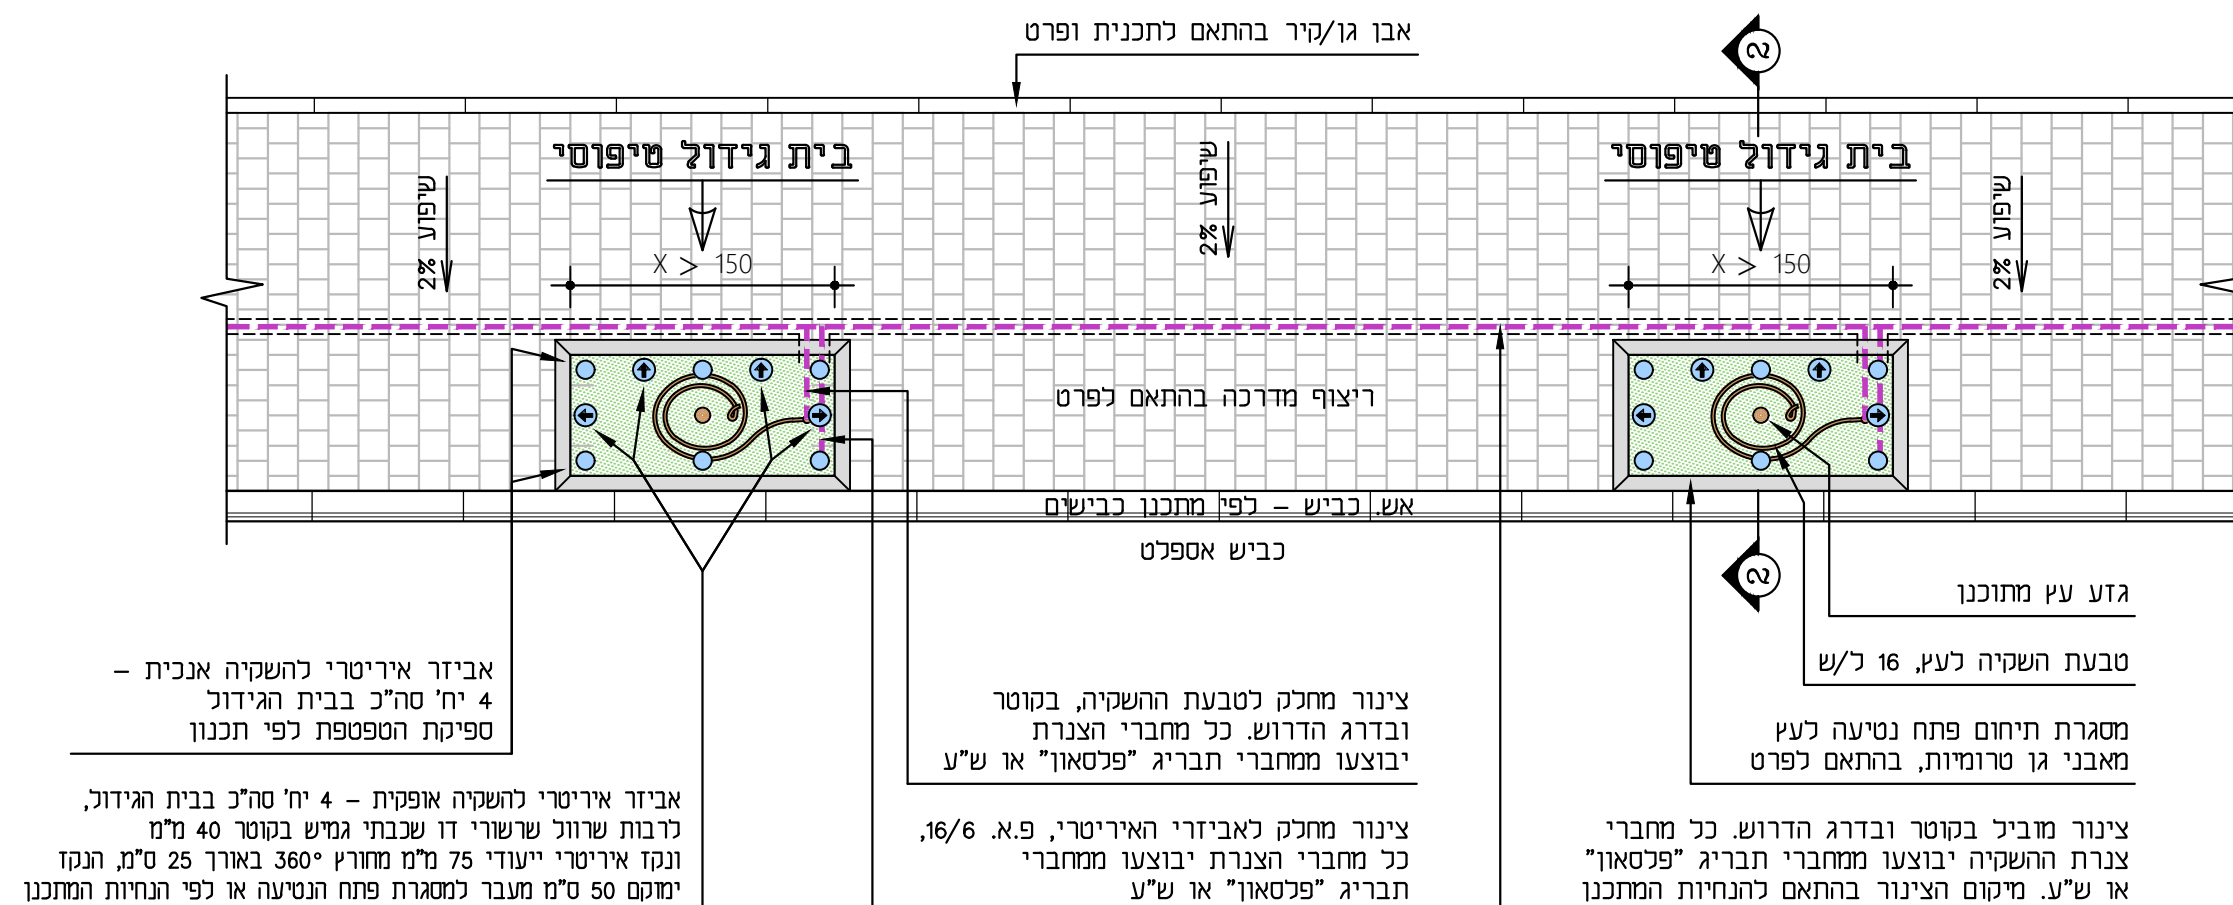

פרט השקיית עומק ואופקית משולבת בעץ רחוב באמצעות אביזרי איריטרי

פתח נטיעה באורך עד 1.50 מ' - קטע תכנית טיפוסי קנ"מ 1:50

1. פרט זה הינו עקרוני בלבד. פרטי ההשקיה המדויקים יהיו לפי הנחיות המתכנן.
2. לשיקול המתכנן האם קו ההשקיה המחלק ישמש בו זמנית להשקיה של לולאת הטפטוף והאיריטרי.