


פרט השקיה לאביזר איריטרי אנכי ואופקי משולבים - לעץ במדרכה

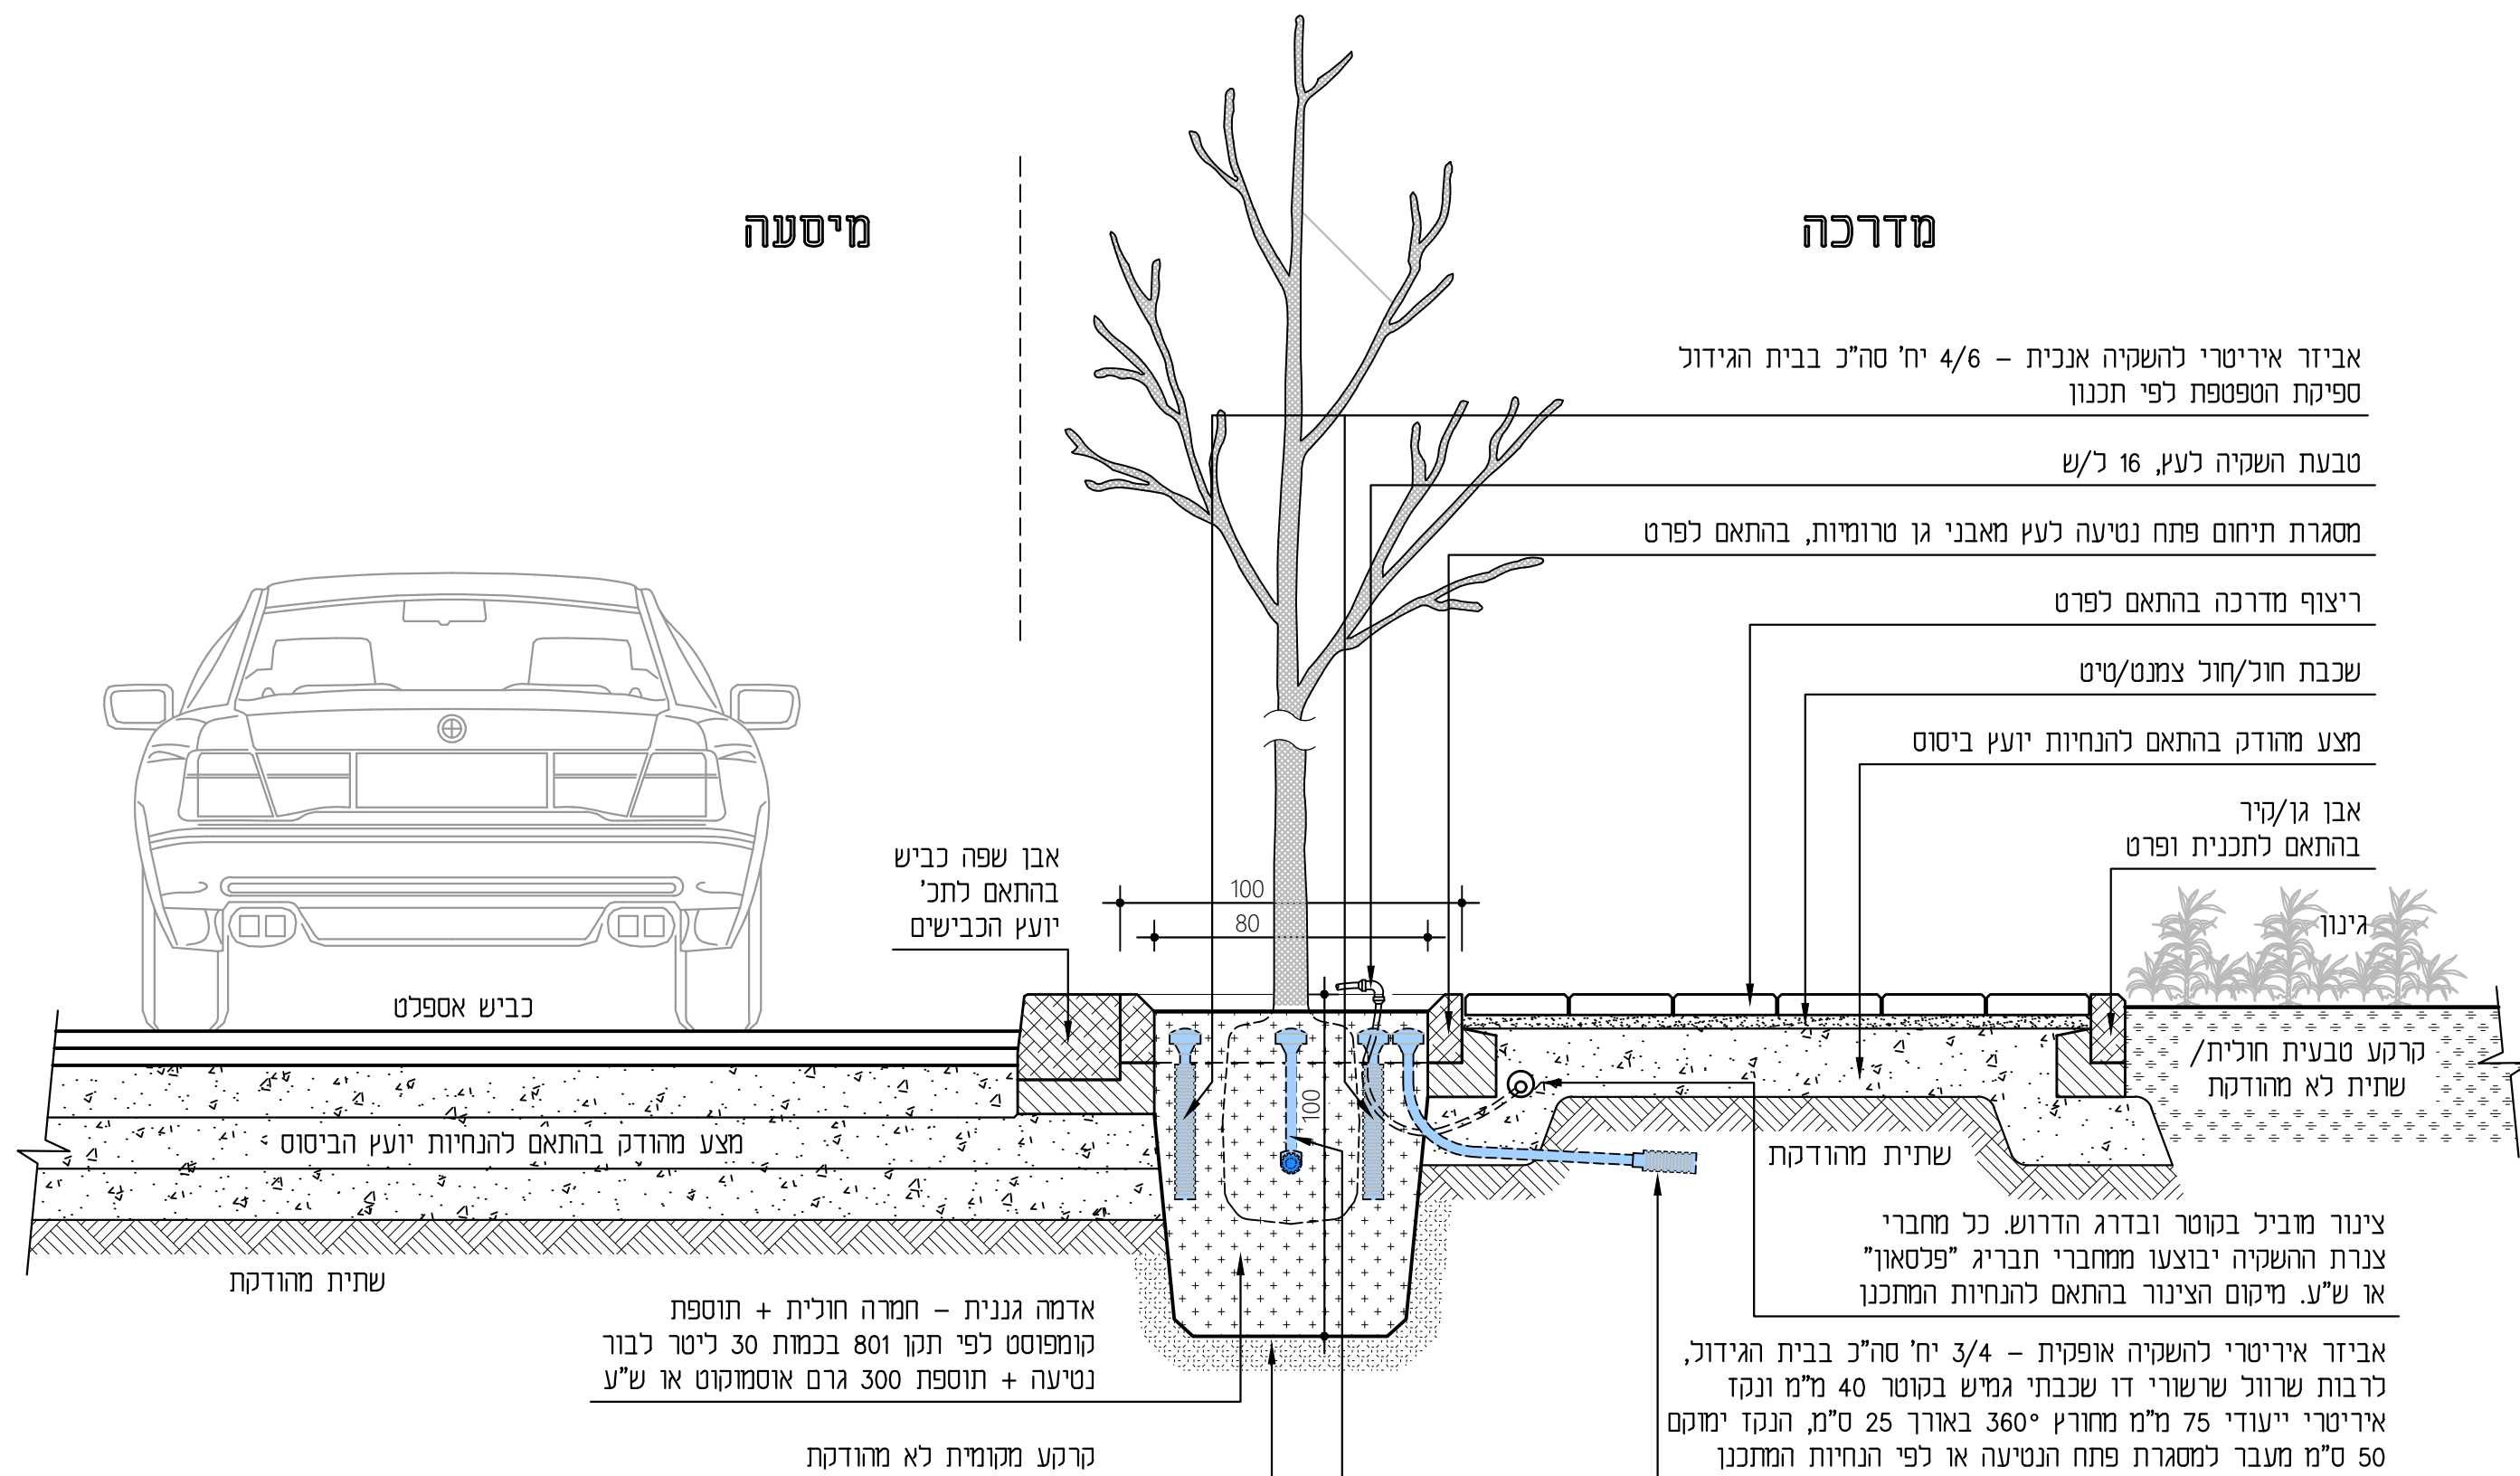

חתך 2-2 קנ"מ 1:20

1. פרט זה הינו עקרוני בלבד. פרטי ההשקיה
המדויקים יהיו לפי הנחיות המתכנן.

2. לשיקול המתכנן האם קו ההשקיה המחלק
ישמש בו זמנית להשקיה של לולאת הטפטוף והאיריטרי.